


MAPA DO CELÓW PROJEKTOWYCH	
Skala mapy 1 :1000	
Godło arkusza mapy	7.167.29.13.3
Nazwa jedn. ewid.-ident.	061108_2 – Stoczek Łukowski
Nazwa obrębu ewid.-ident.	Wola Kisielska-0030
Numer działki	16/4
Identyfikator zgłoszenia	G.6640.500.2015
Układ współrz. płaskich	2000/7
Układu wysokości	KRONSTADT 86
Oznaczenie i informacje o służebnościach gruntowych mających wpływ na zagospodarowanie gruntów, zlokalizowanych w granicach projektowanej inwestycji	
Oznaczenie i symbol konturu użytku gruntowego, który nie jest ujawniony w bazie danych ewidencji gruntów i budynków	
Oznaczenie granicy obszaru, który był przedmiotem aktualizacji	
Data wykonania mapy (stan aktualny na dzień)	Łuków dn. 25.03.2015
<p>"PRYZMAT" USŁUGI GEODEZYJNE I KARTOGRAFICZNE Zbigniew Siwiec 21-400 Łuków, ul. Sobieskiego 12 tel. 693 403 092 NIP 625 125 37 31 REGON 030296922</p>	<p>GEODETA UPRAWNIONY Zaśw. Nr 6457 GUGiK Zbigniew Siwiec</p> <p><i>Imię i nazwisko wykonawcy, (jeśli uprawniony) geodety uprawniającego który opracował mapę.</i></p>
<i>Nazwa / Imię i nazwisko wykonawcy</i>	

STAROSTA ŁUKOWSKI
Poświadczam, że niniejszy dokument został opracowany w wyniku prac geodezyjnych i kartograficznych, których rezultaty zawiera operat techniczny wpisany do ewidencji materiałów państwowego zasobu geodezyjnego i kartograficznego

Identyfikator ewidencyjny materiału zasobu - operatu technicznego: P.0611.2015.578
Data wpisania operatu technicznego do ewidencji materiałów zasobu: 01.04.2015
Imię i nazwisko i podpis osoby reprezentującej organ: **Zup STAROSTY**

Krzysztof Piskorek
Naczelnik Wydz. Geodezji
Gospod. Nieruch. i Kartografii
GEODETA POWIATOWY

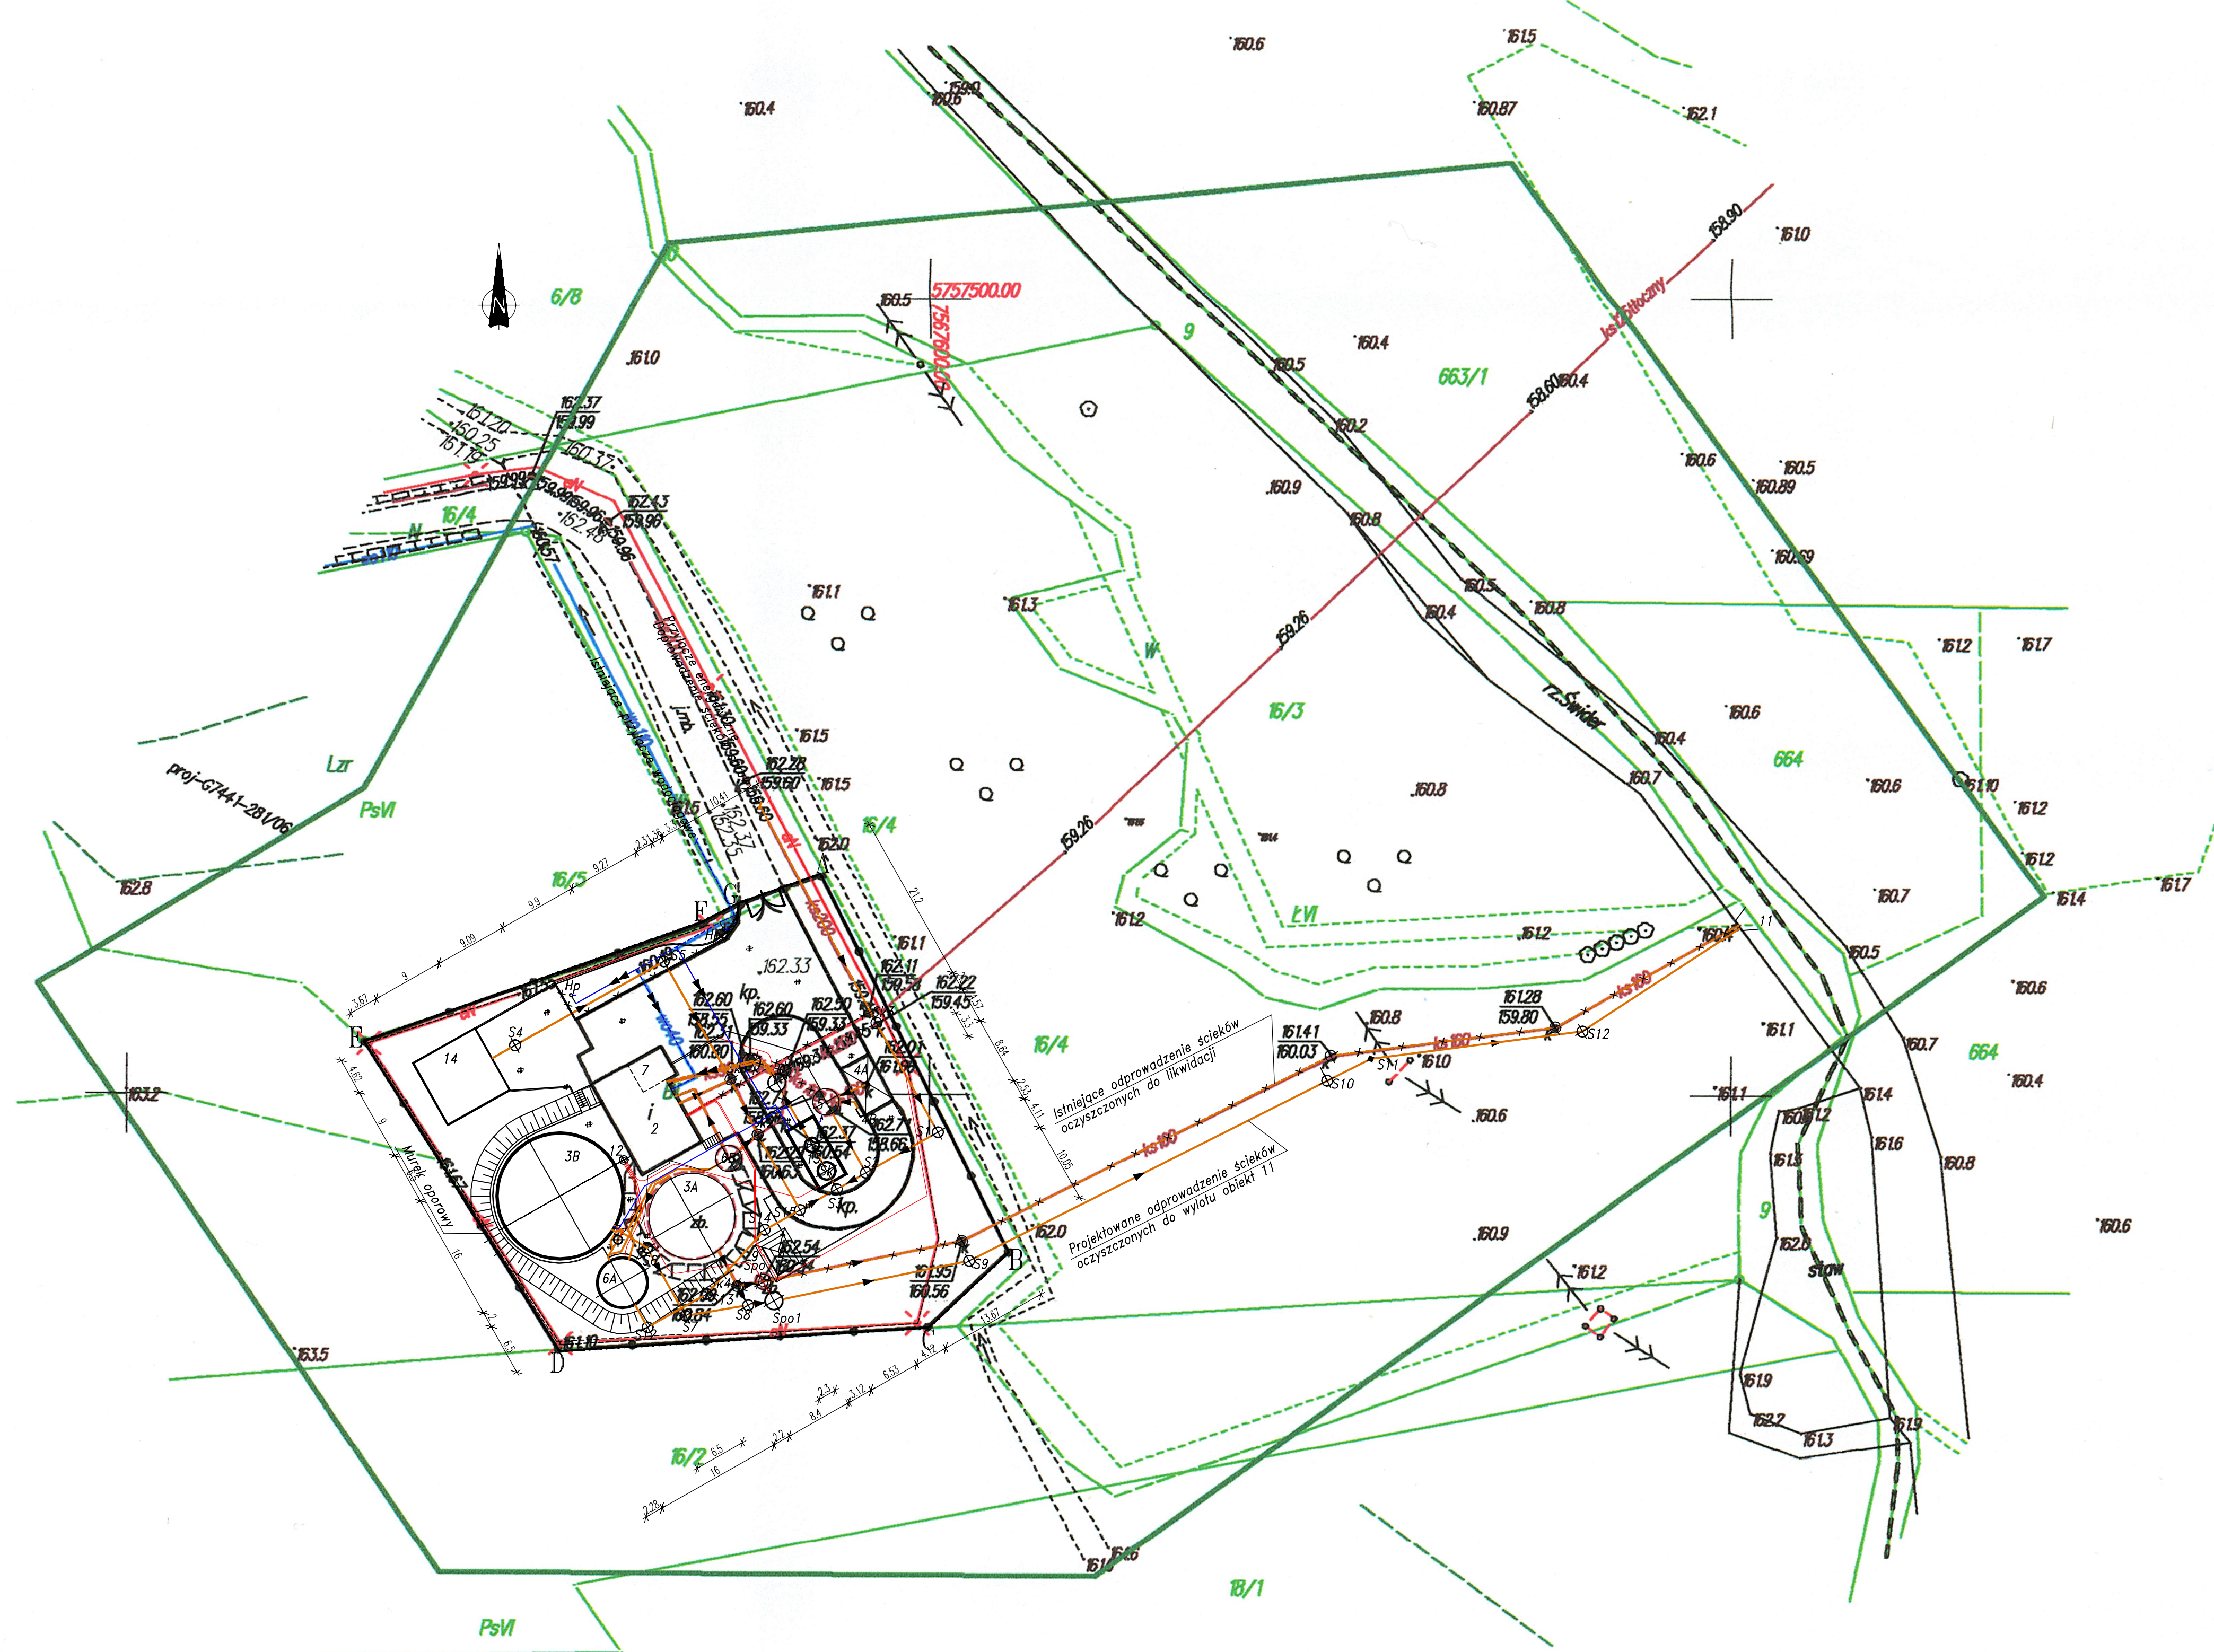

LEGENDA


- OBIEKTY ISTNIEJĄCE:**
- 2 - BUDYNEK TECHNICZNY (MODERNIZACJA)
 - 3A - REAKTOR BIOLOGICZNY I CIĄG TECHNOLOGICZNY (MODERNIZACJA)
 - 4A - PUNKT ZLEWNY - TACA NAJAZDOWA
 - 4B - PUNKT ZLEWNY - SEPARATOR
 - 5 - ZBIORNIK USREDNIAJĄCY ŚCIEKÓW DOWOŻONYCH (ADAPTACJA)
 - 6B - ZAGĘSZCZĄCZ OSADU (ADAPTACJA)
 - 7 - POMIESZCZENIE NA KONTENER NA OSAD ODWODNIONY (MODERNIZACJA)
 - 11 - WYLOT ŚCIEKÓW OCZYSZCZONYCH (ADAPTACJA)
 - Sk1...Sk3 - STUDNIE KANALIZACYJNE (ADAPTACJA)
 - Hp - HYDRANT PRZECIWPÓŻAROWY
 - ABC.G - OGRODZENIE OCZYSZCZALNI

- OBIEKTY PROJEKTOWANE:**
- 1 - POMPOWNIA ŚCIEKÓW SUROWYCH
 - 3B - REAKTOR BIOLOGICZNY II CIĄG TECHNOLOGICZNY
 - 6A - ZBIORNIK OSADU
 - 8 - WIATA NA AGREGAT PRADOTWÓRCZY
 - 9 - SAMOCZYNNE ZŁĄCZENIE REZERWY
 - 12 - STUDNIA KABELOWA
 - 13 - OBLUDOWA TECHNOLOGICZNA MECHANICZNEGO OCZYSZCZANIA ŚCIEKÓW
 - Ps - PIASKOWNIK
 - Sk - KRATA HAKOWA
 - 14 - WIATA NA OSAD
 - Sp01 - STUDNIA POMIAROWA ŚCIEKÓW OCZYSZCZONYCH
 - S1...S14 - STUDNIE KANALIZACYJNE
 - RUROCIĄGI GRANITACYJNE
 - RUROCIĄGI CIŚNIENIOWE
 - RUROCIĄGI GRANITACYJNE ISTNIEJĄCE
 - UTWARDZENIE NAWIERZCHNI
 - DROGI I PLACE
 - ELEMENTY DO LIKWIDACJI

- OBIEKTY DO LIKWIDACJI:**
- Sp0 - STUDNIA POMIAROWA ŚCIEKÓW OCZYSZCZONYCH I ETAPU
 - Sk4,Sk5 - STUDNIA KANALIZACYJNA
 - Sr - STUDNIA ROZPRĘŻNA

BILAN TERENU

POWIERZCHNIA DZIAŁKI	3263,00m ²	100%
TEREN ZABUDOWANY	583,59m ²	17,88%
TEREN UTWARDZONY	627,00m ²	19,22%
TEREN BIOLOGICZNIE CZYNNY	2052,41m ²	62,90%

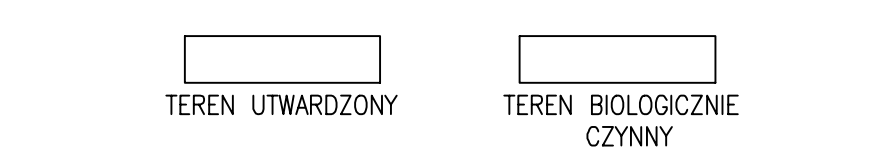

±0,00 = 162,60m npm
UWAGA: Rysunek opracowano według warunków technologicznych zawartych w opisie technologicznym

Zmiany	Opis	Data	Nazwisko	Podpis
Opracowanie:	INDEX	Data	Skala	Skala
MODERNIZACJA I ROZBUDOWA OCZYSZCZALNI ŚCIEKÓW KOMUNALNYCH „DEBINA” W WOLI KISIELSKIEJ dz. nr ewid. 16/4 obręb ewid. Wola Kisielska-0030		00	11.2015	P.07.254/15
Branża: ZAGOSPODAROWANIE		RE12 + RE21	PB	1:500
ZG01.00				
Projektant:	Imię i Nazwisko	Nr uprawnień	Specjalność	Podpis
Opracował:	Imię i Nazwisko	Nr uprawnień	Specjalność	Podpis
Sprawił:	Imię i Nazwisko	Nr uprawnień	Specjalność	Podpis