

8-126


Granica na mapie do celów...
 zgodne z mapą ewidencji gruntów i budynków

W oznaczonym zakresie nie badano obciążeń służebnościami gruntowymi

Nie wyklucza się istnienia w terenie nie wykazanych na niniejszej mapie urządzeń podziemnych, które nie były zgłoszone do inwentaryzacji lub o których brak jest informacji w istniejących branzowych.

Mapa aktualna na dzień 15.06.2023 r.

Jestem świadomy, że operatorem niniejszego dokumentu jest osoba uprawniona do sporządzania i weryfikacji wyników prac geodezyjnych	PODGK.6640.1458.2023
Identyfikator zgłoszenia prac geodezyjnych	PODGK w Łukowie
Organ służby geodezyjnej, który otrzymał zgłoszenie	26.06.2023 PODGK.6640.1458.2023_3
Data i nr protokołu sporządzenia dokumentu zawierającego wynik pozytywnej weryfikacji	Sylwester Paszt 20405
Imię i Nazwisko oraz nr uprawnień zawodowych kierownika prac	

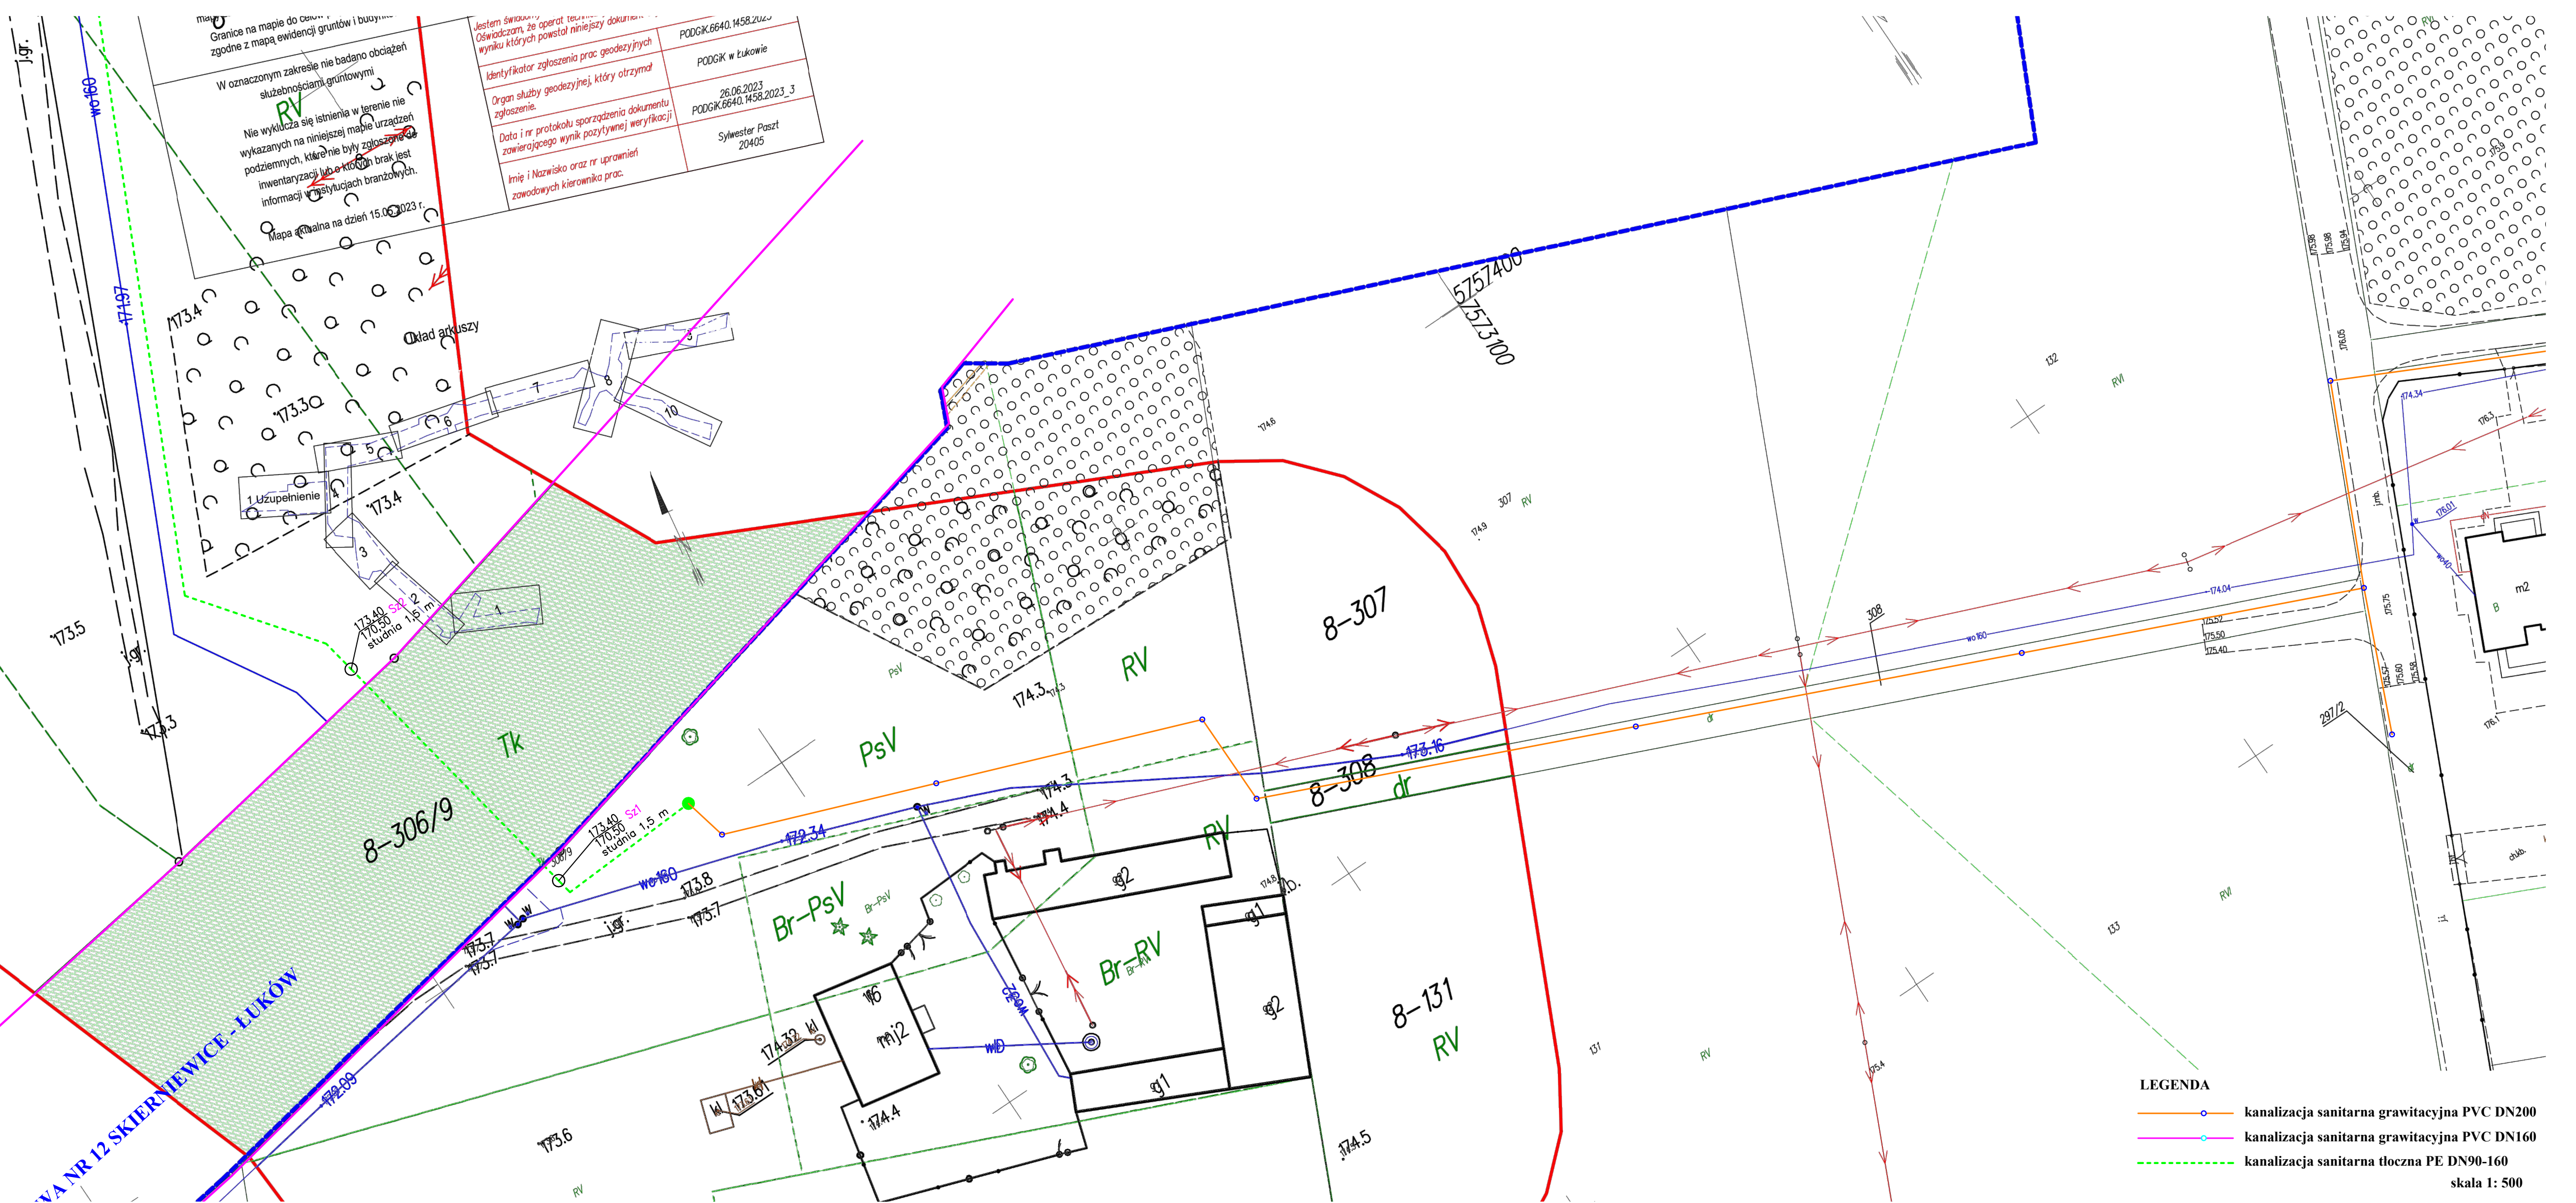

- LEGENDA**
- kanalizacja sanitarna grawitacyjna PVC DN200
 - kanalizacja sanitarna grawitacyjna PVC DN160
 - - - kanalizacja sanitarna tłoczna PE DN90-160
- skala 1: 500