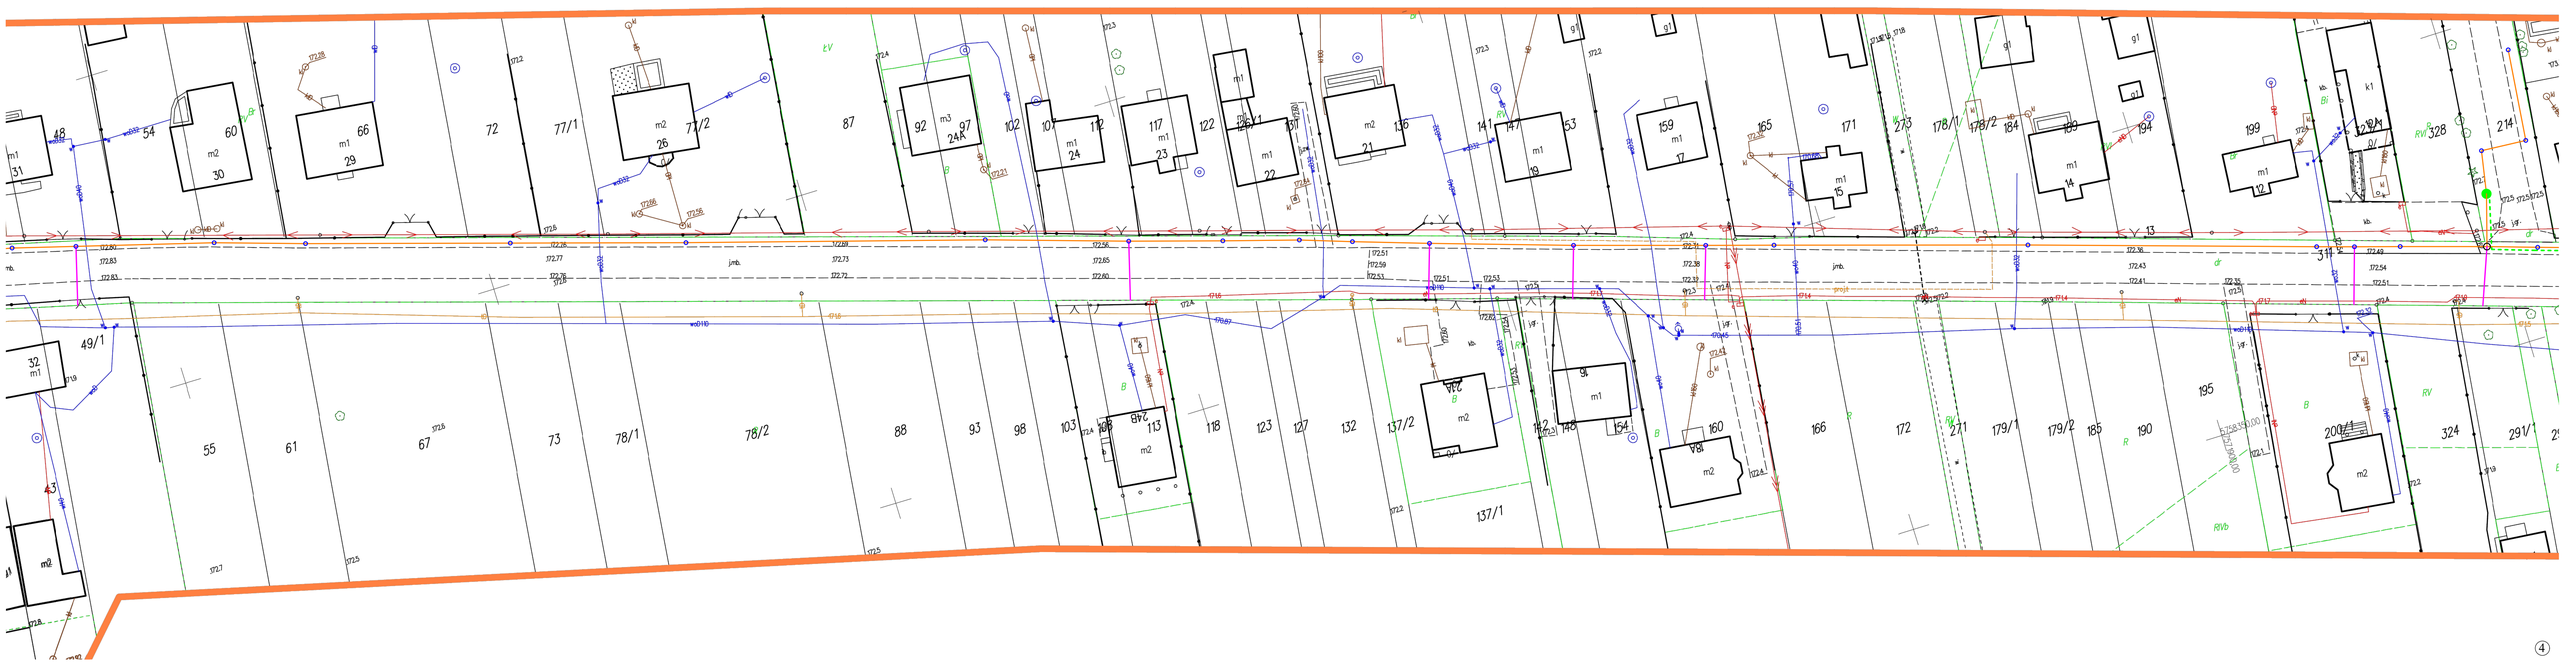
48
54
60
66
72
77/1
77/2
87
92
97
102
107
112
117
122
126/1
131
136
141
147
153
159
165
171
273
178/1
178/2
184
189
194
199
328
214
31
30
29
26
24A
24
23
22
21
19
17
15
14
12
13
311
49/1
32
55
61
67
73
78/1
78/2
88
93
98
103
108
113
118
123
127
132
137/2
137/1
142
148
154
160
166
172
271
179/1
179/2
185
190
195
200/1
324
291/1
m1
m2
m3
k1
g1
j.mb.
RV
RVb
4