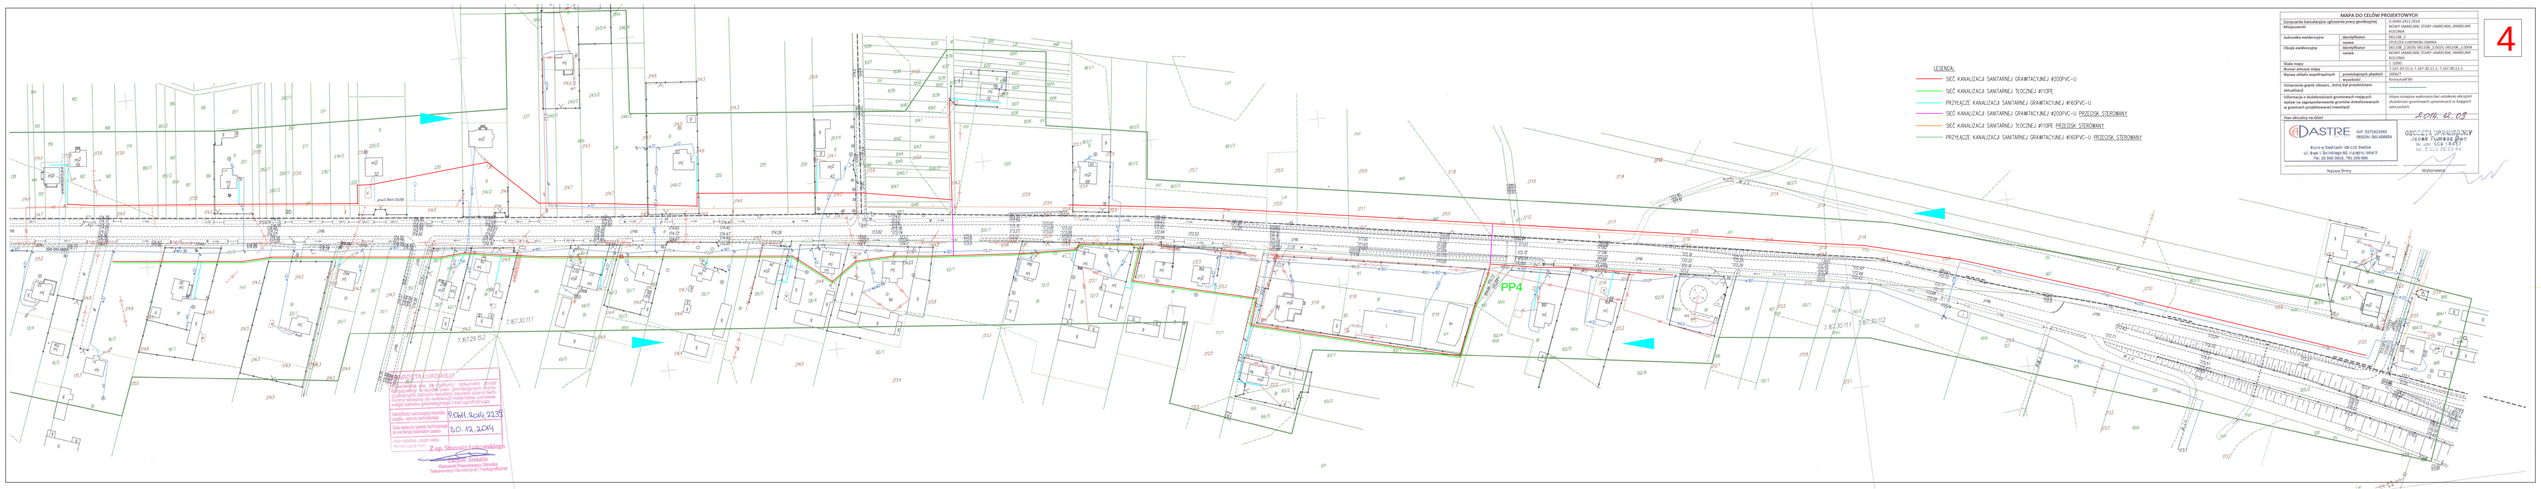
PP4
LEGENDA:
SIEĆ KANALIZACJI SANITARNEJ GRAWITACYJNEJ Ø200PVC-U
SIEĆ KANALIZACJI SANITARNEJ TŁOCZNEJ PE100
PRZYŁĄCZE KANALIZACJI SANITARNEJ GRAWITACYJNEJ Ø160PVC-U
SIEĆ KANALIZACJI SANITARNEJ GRAWITACYJNEJ Ø200PVC-U PRZYCISK STRONNY
SIEĆ KANALIZACJI SANITARNEJ TŁOCZNEJ PE100 PRZYCISK STRONNY
PRZYŁĄCZE KANALIZACJI SANITARNEJ GRAWITACYJNEJ Ø160PVC-U PRZYCISK STRONNY
MAPA DO CELÓW PROJEKTOWYCH
Oznaczenie katastralne ujawnionej prac geodezyjnej
Miejscowość
1. ELANÓWKA-LESZNOWOLA
NOWY JANKÓWEK, STARY JANKÓWEK, JANKÓWEK
Jednostka ewidencyjna
Identyfikator
nadany
1411_2
Obręb ewidencyjny
Identyfikator
nadany
1411_2.0019, 1411_2.0020, 1411_2.0021, 1411_2.0038
NOWY JANKÓWEK, STARY JANKÓWEK, JANKÓWEK
Skala mapy
1:1000
Numer arkusza mapy
7.167.28.12, 7.167.30.11.1, 7.167.30.11.2
Nazwa układu współrzędnych
PUWG 1992
Układ wysokościowy
Kronsztad 30
Oznaczenie granic obszaru, której był przedmiotem aktualizacji
Informacje o dodatkowych/zaginionych mapach zasadniczych/innych operatach ewidencyjnych dokumentacjach w granicach przedmiotowej inwentaryz
Mapa zerowa nie wykonano bez uzbrojenia obciążeń
Mapa zerowa przesłana do wykonawcy
Data aktualizacji na dzień
2024.12.03
Nazwa firmy
Wykonawca
DASTRE
NIP: 5375035592
REGON: 061408954
Biuro w Siedlcach 08-110 Siedlce
ul. Bpa I. Świrskiego 80, I piętro, lokal 5
Tel. 25 500 4015, 781 250 660
GEODETA UPRAWNIONY
Jacek Tumiłowicz
nr upr. GCK 1243
tel. 25 644 24 64
4
7.167.29.15.2
7.167.30.11.1
7.167.30.11.2
7.167.30.11.2
PRZEDSIĘBIORSTWO GEODEZYJNE
Jacek Tumiłowicz
Geodeta uprawniony do wykonywania samodzielnych funkcji technicznych w zakresie prac geodezyjno-kartograficznych
Siedlce, ul. Bpa I. Świrskiego 80, I piętro, lokal 5
tel. 25 644 24 64, 500 401 500
Numer telefonu wymagany przez zlecającego do kontaktu w sprawie zakresu pracy geodezyjnej
Identyfikator wykonawcy nadany przez zlecającego do wykonania zadania
Data odbioru pracy geodezyjnej do wykonania zadania
Podpis osoby odbierającej pracę geodezyjną
9 Grudnia 2024
30. 12. 2024
Z up. Starosty Łukowskiego
Paweł Sokalski
Starszy Inspektor Powiatu
Kierownik Referatu Geodezji, Kartografii i Katastru Nieruchomości i Gospodarki